



CORTE DD'
ESC.: 1/75

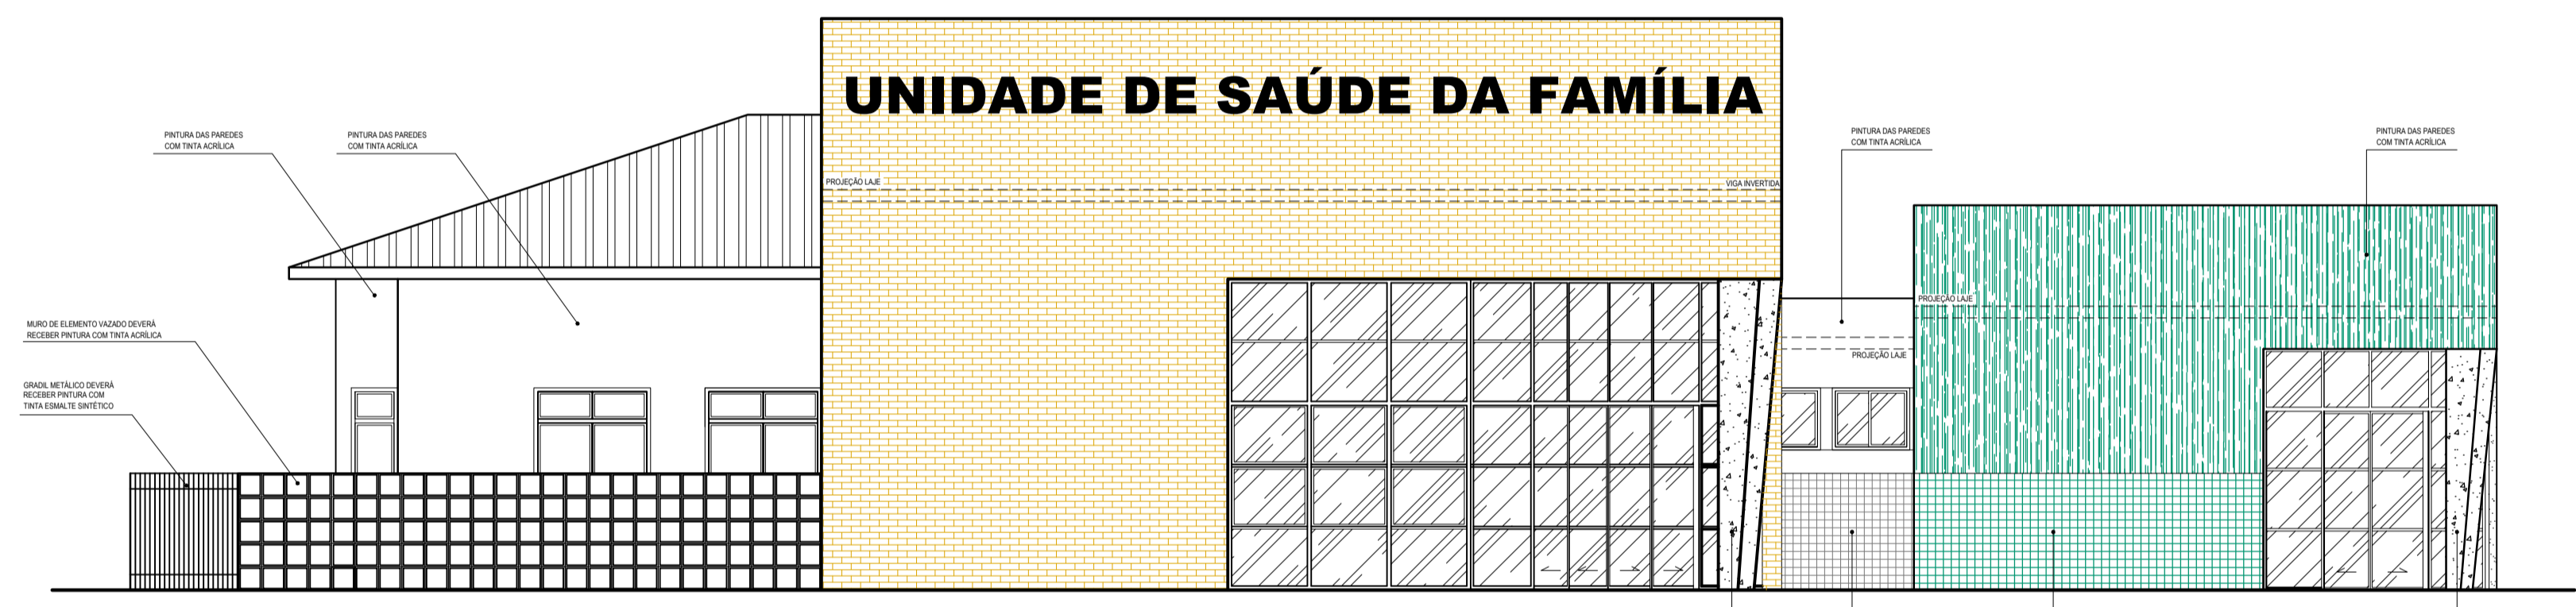

FACHADA FRONTAL
ESC.: 1/75
RUA DOS MARTINS PESCADORES

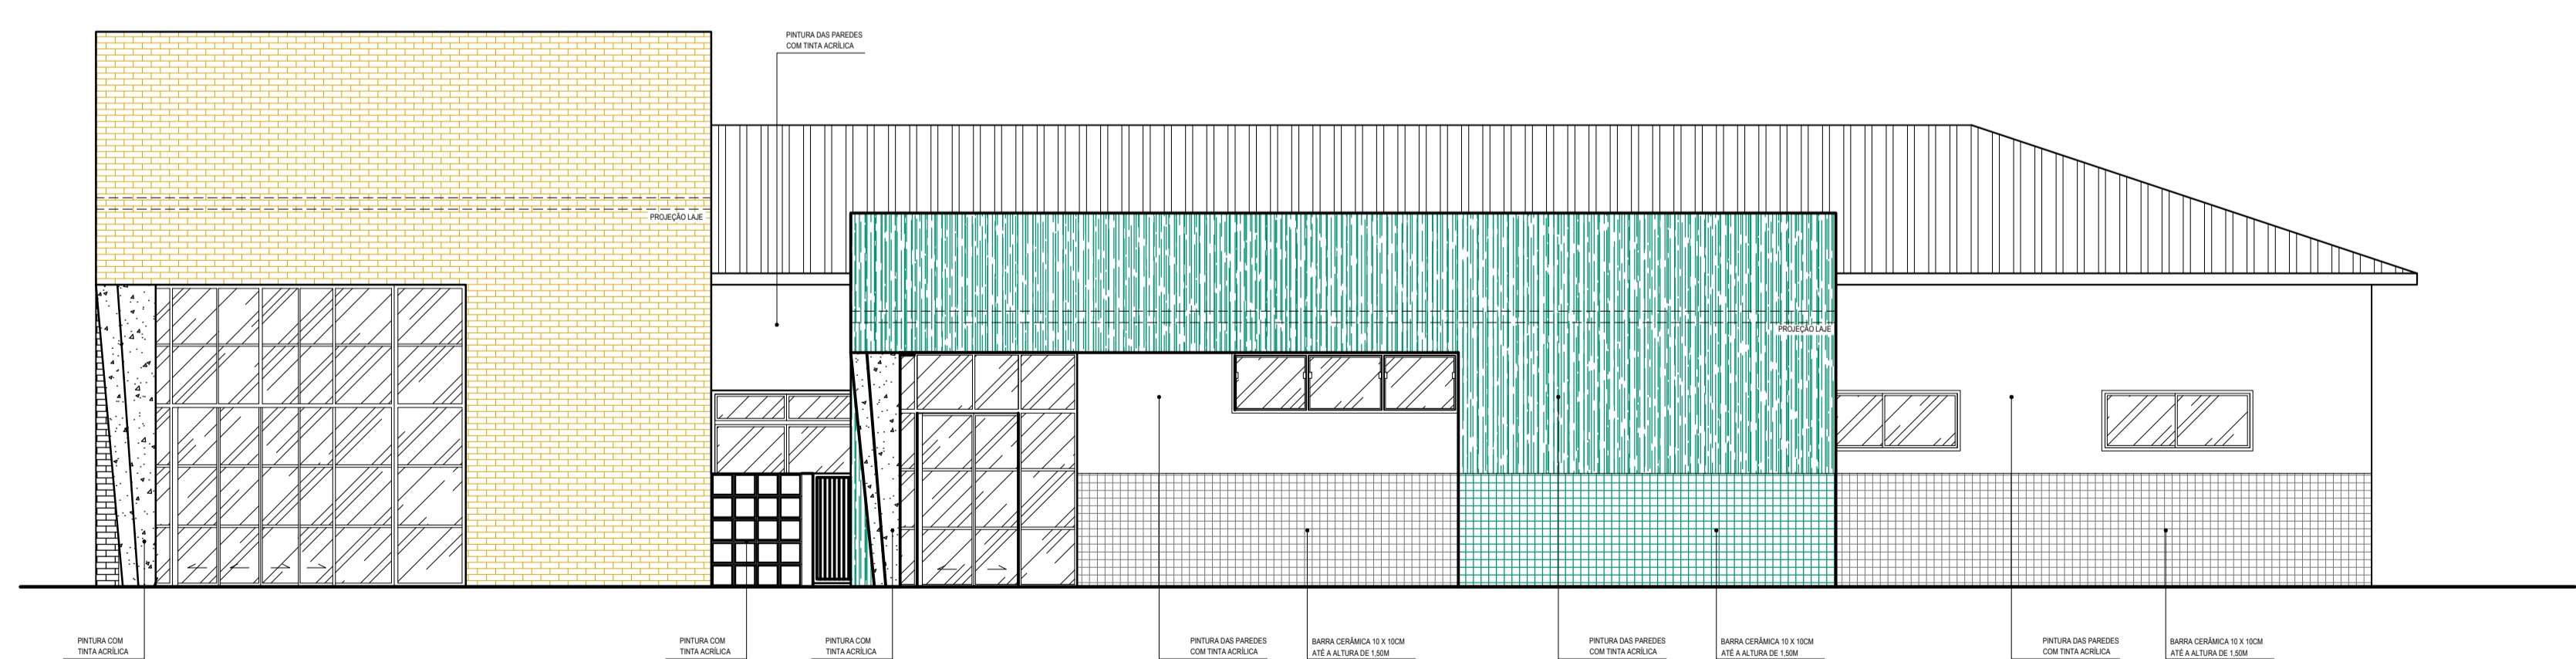

FACHADA LATERAL DIREITA
ESC.: 1/75
RUA DOS CURIÓS

 <p>PREFEITURA MUNICIPAL DE IBIRAJÚ ESTADO DO ESPÍRITO SANTO SECRETARIA DE OBRAS, SERVIÇOS E INFRAESTRUTURA ADMINISTRAÇÃO EDUARDO MAROZZI ZANOTTI</p>			
<p>OBRA: REFORMA DA UNIDADE DE SAÚDE DA FAMÍLIA - USF SECRETÁRIO MUNICIPAL DE OBRAS: SAMARA SEPULCHRO DOS SANTOS</p>			
<p>AUTOR DO PROJETO: ENGENHEIRO CIVIL: VITOR GUILHERME BARCELOS MOTA - CREA Nº - ES-039751/D</p>			
<p>CONTEÚDO DA PRANCHA: CORTE DD' FACHADA FRONTAL FACHADA LATERAL DIREITA</p>			
<p>LOCAL: RUA DOS MARTINS PESCADORES, BAIRRO ERICINA - IBIRAJÚ/ES</p>			
<p>ÁREA TERRENO: 1.794,64 m²</p>	<p>ÁREA EDIFICAÇÃO: 622,41 m²</p>	<p>DATA: JUNHO/2020</p>	<p>ESCALAS: INDICADAS</p>
			<p>PRANCHA: 03/03</p>