




SEÇÃO TRANSVERSAL
ESC.: 1/90

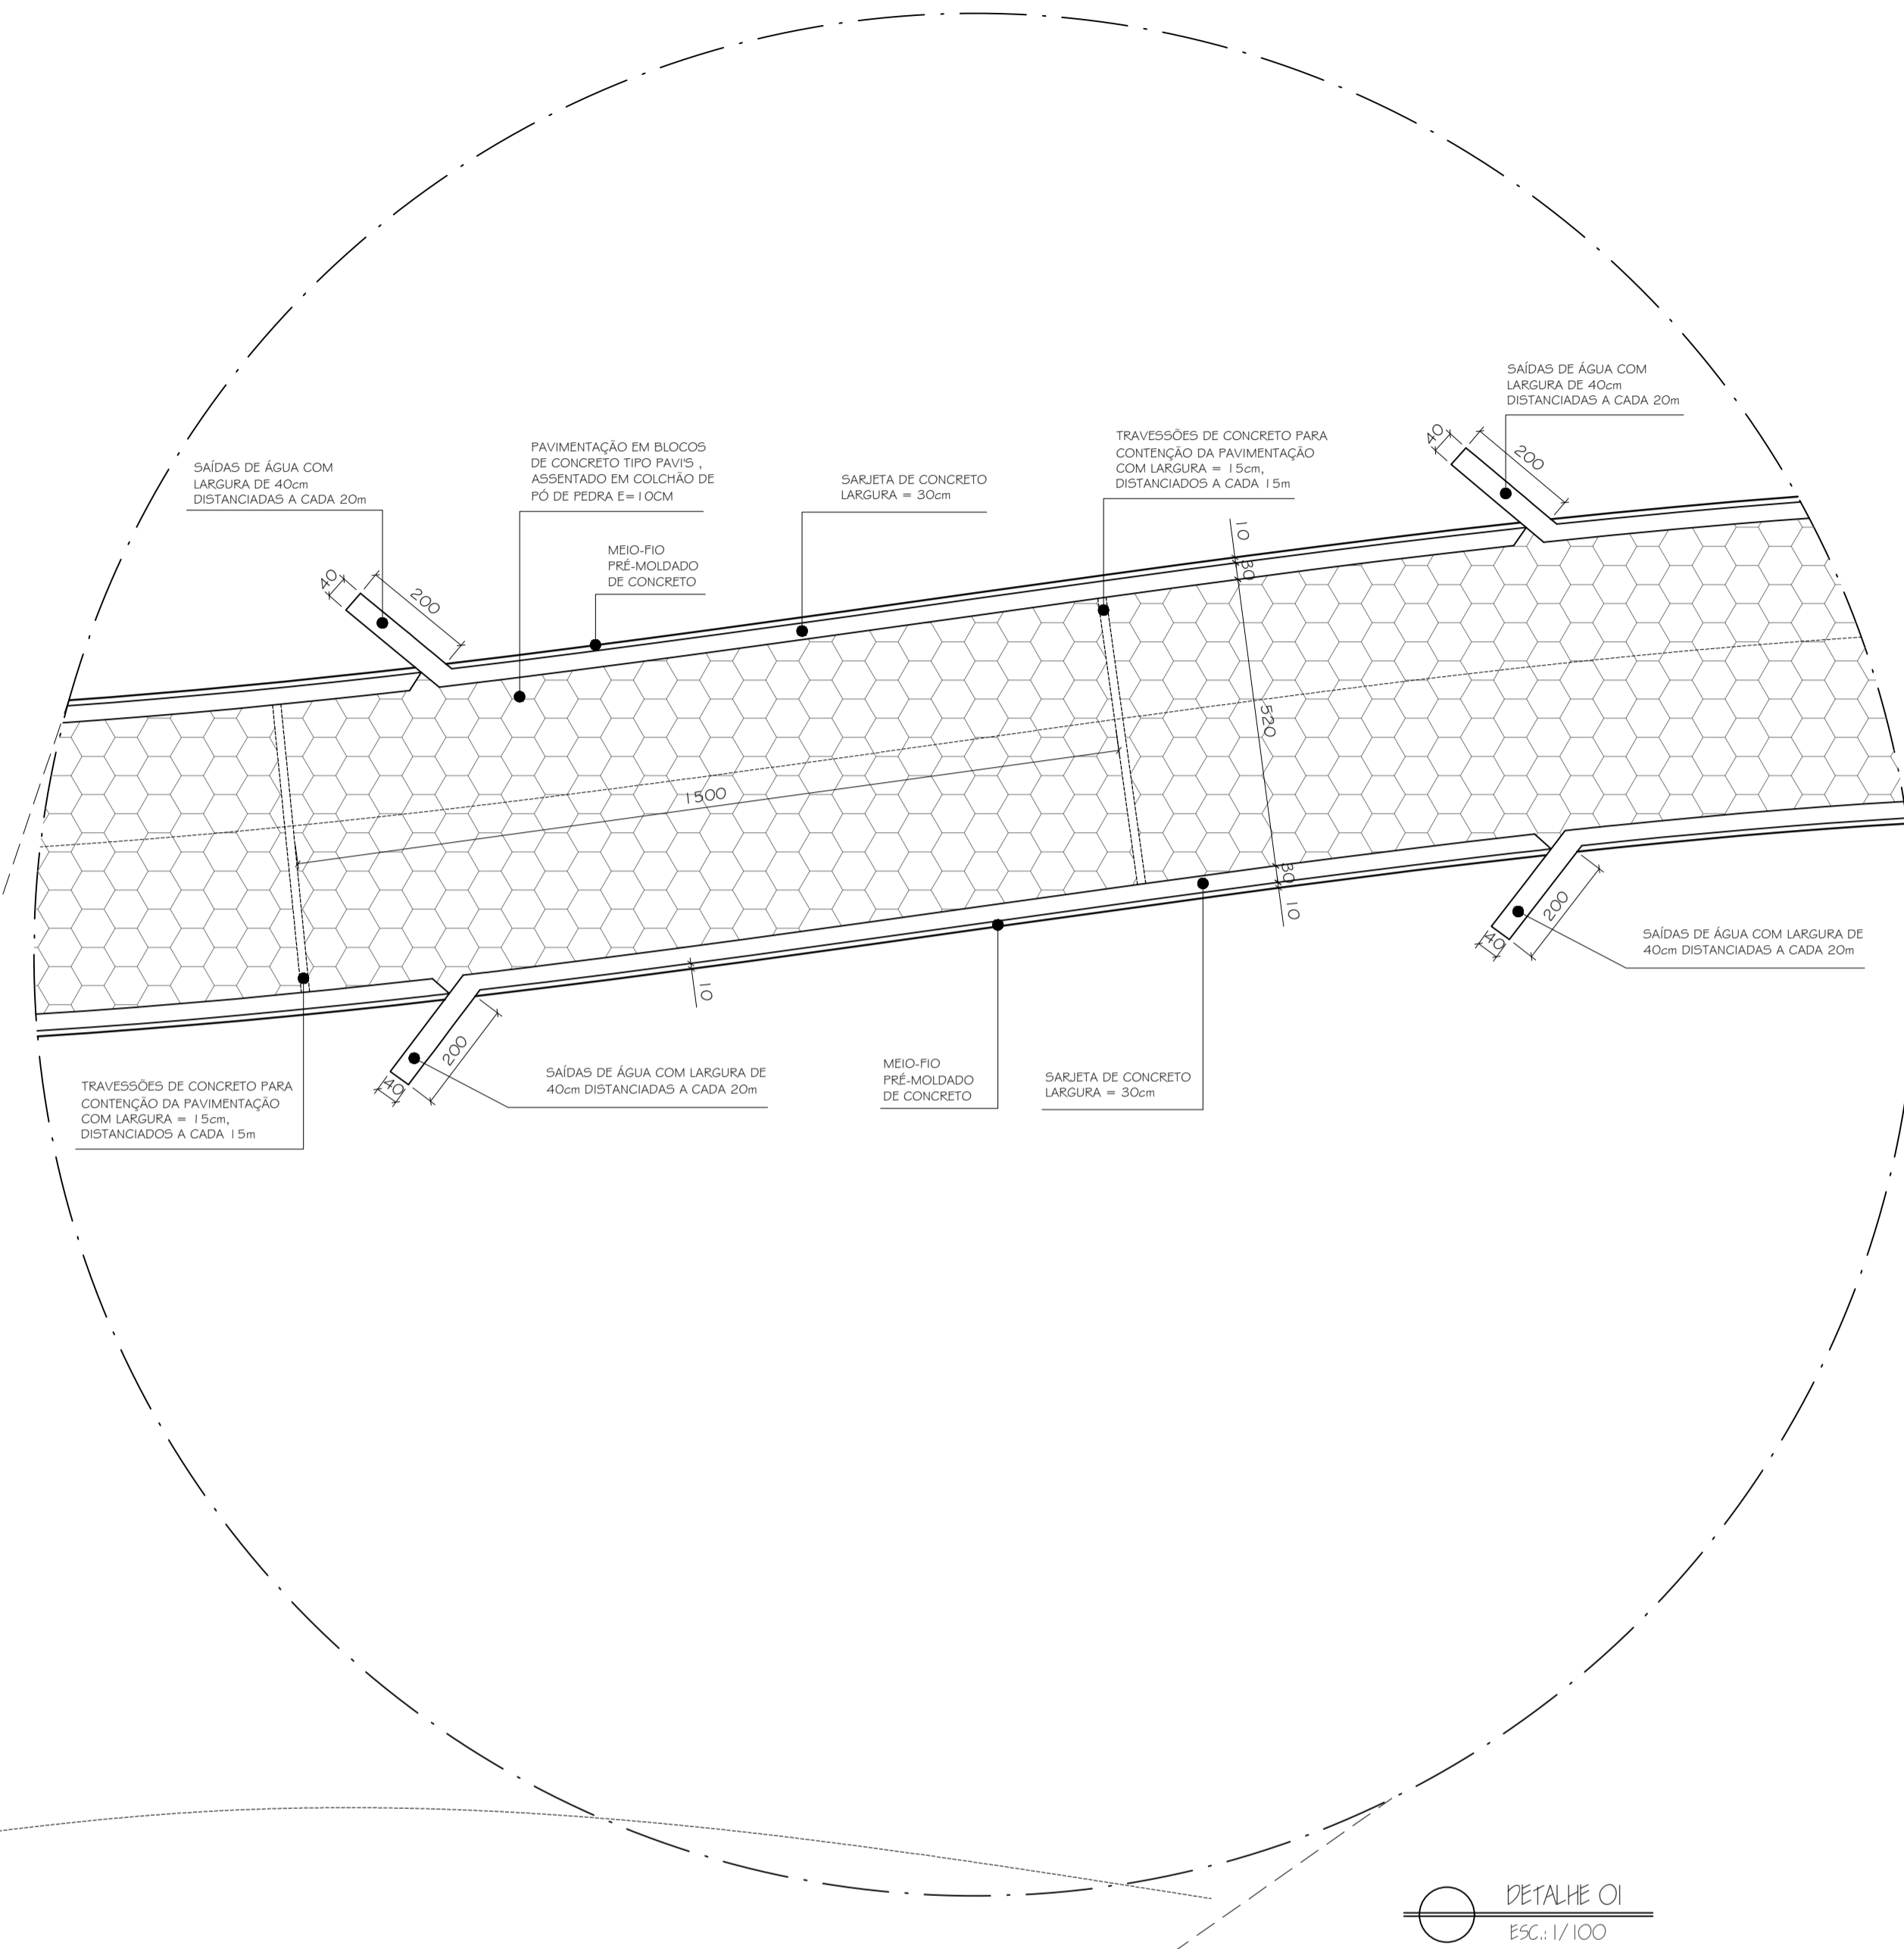

DETALHE 01
ESC.: 1/100

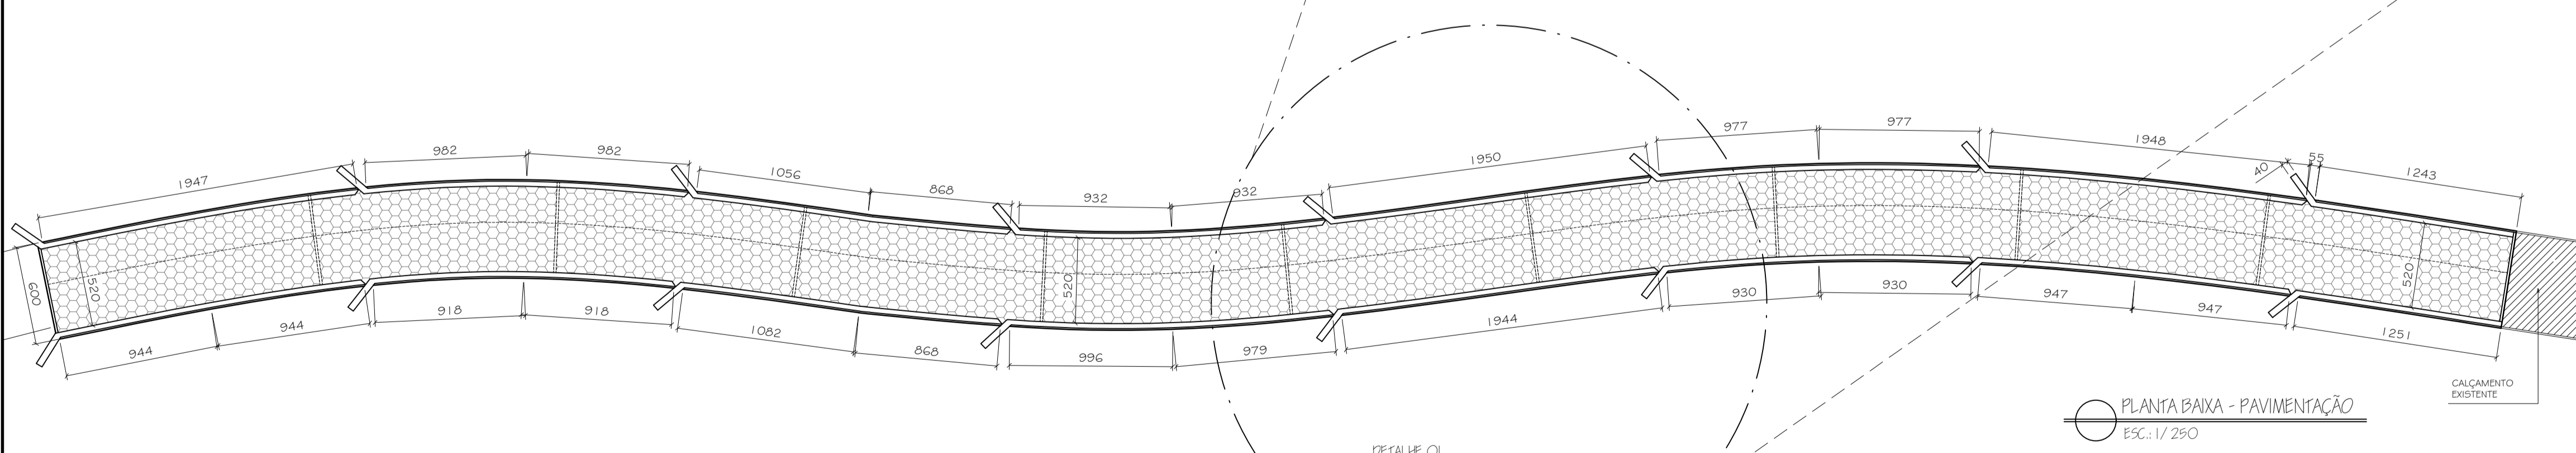

ALTO PIABAS
PONTO REFERENCIA ANTIGA ESCOLA

 <p>PREFEITURA MUNICIPAL DE IBIRAJU ADMINISTRAÇÃO: EDUARDO MAROZZI ZANOTTI SECRETARIA MUNICIPAL DE OBRAS, SERVIÇOS E INFRAESTRUTURA ESTADO DO ESPÍRITO SANTO</p>		
<p>PROJETO: PROJETO ARQUITETÔNICO</p>		
<p>REFERÊNCIA: TRECHO SUBINDO PARA A ANTIGA ESCOLA ALTO PIABAS</p>		
<p>LOCAL: ALTO PIABAS, IBIRAJU / ES</p>		
<p>ASSUNTO: PAVIMENTAÇÃO DE TRECHOS EM ESTRADAS (ZONA RURAL)</p>		
<p>RESP. TÉCNICO: VÍTOR GUILHERME BARCELOS MOTA - CREA/ES: 039751/D</p>		
<p>FOLHA: JUNHO / 2020</p>	<p>ESCALAS: INDICADAS</p>	<p>DATA: 01/03</p>