
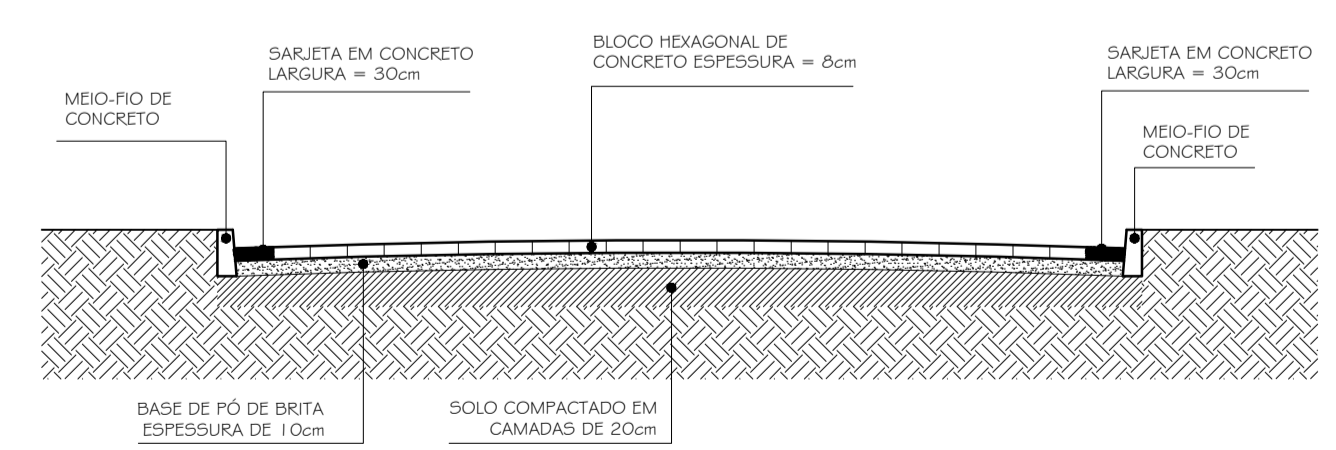
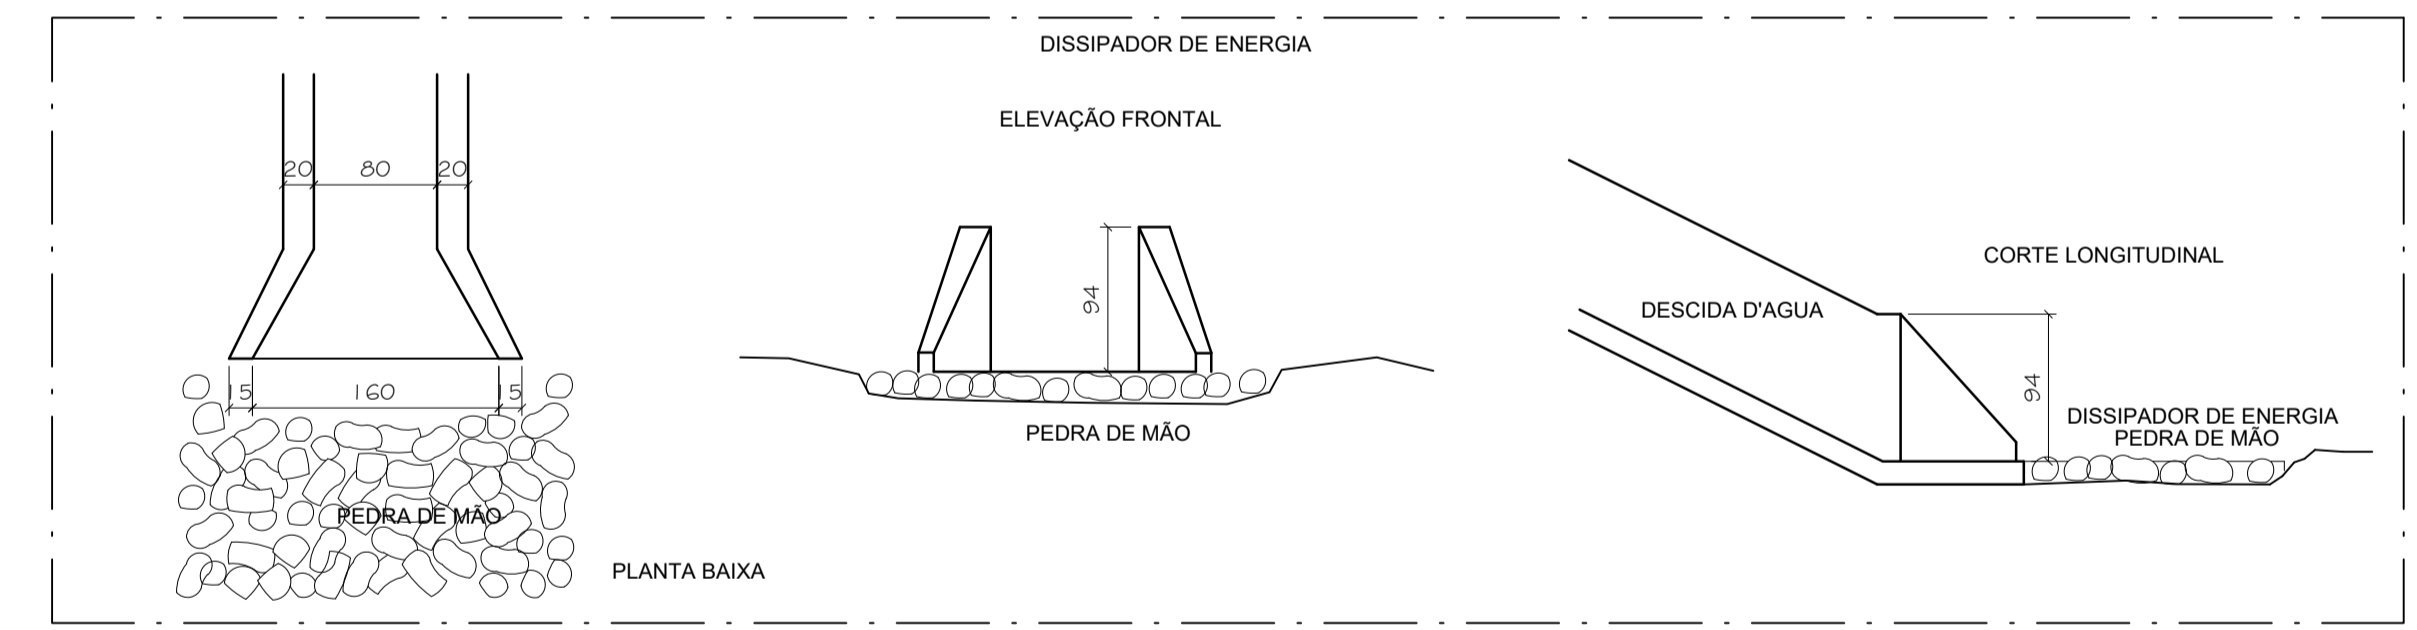



DETALHE 01  
ESC.: 1/200

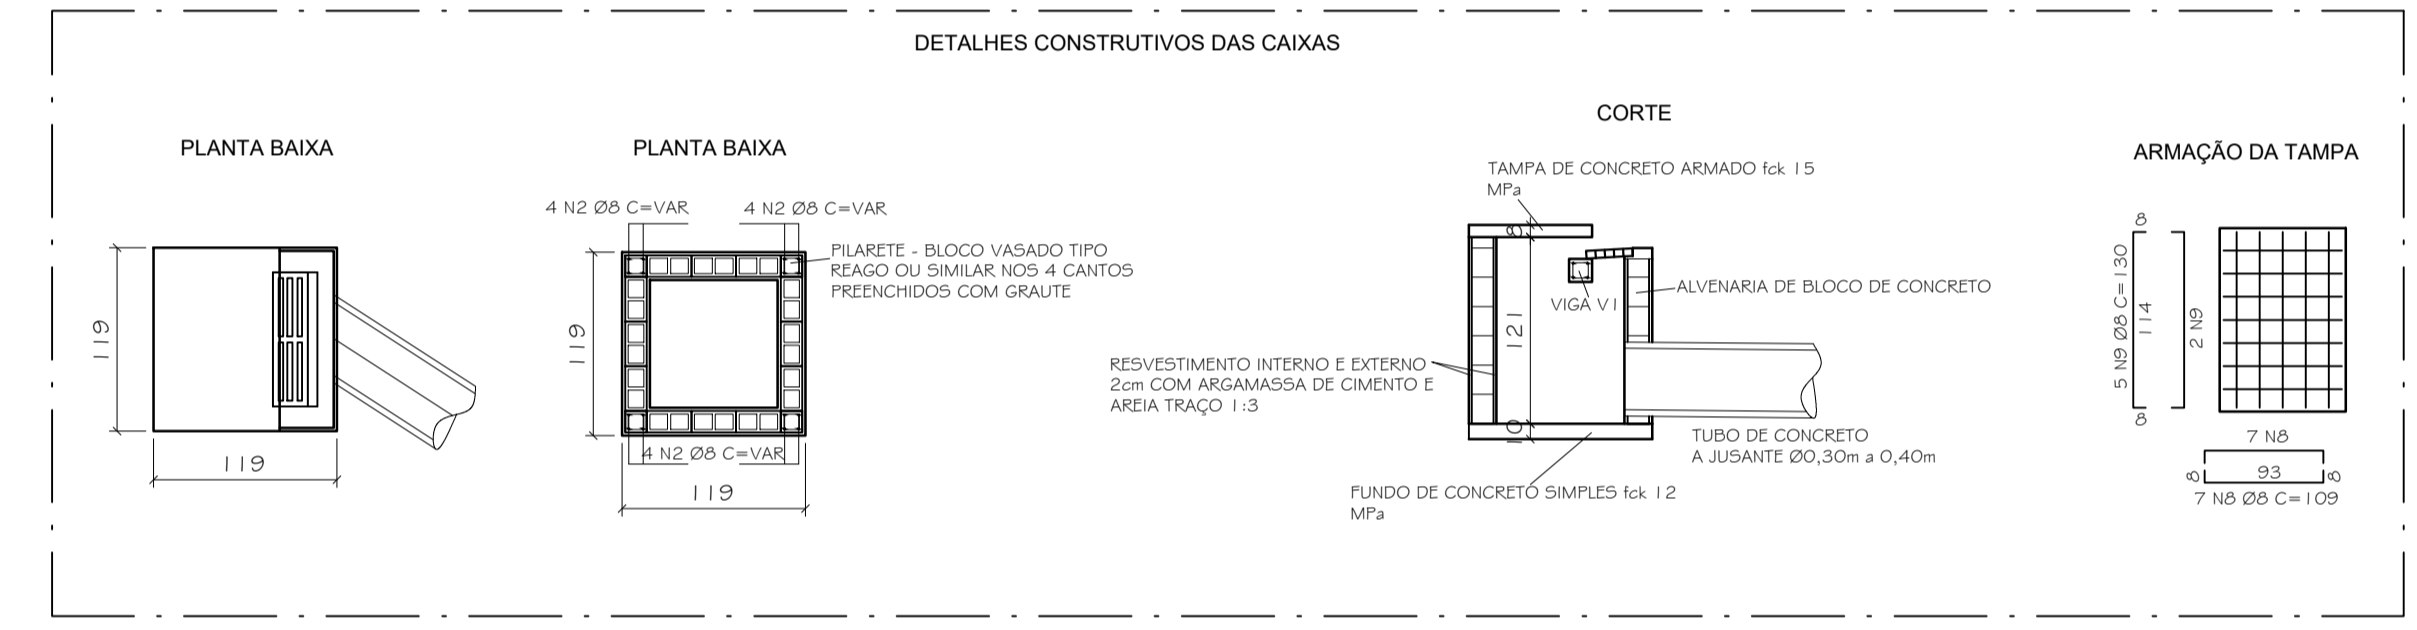

SEÇÃO TRANSVERSAL  
ESC.: 1/50

 <p><b>PREFEITURA MUNICIPAL DE IBIRAJU</b> ADMINISTRAÇÃO: EDUARDO MAROZZI ZANOTTI SECRETARIA MUNICIPAL DE OBRAS, SERVIÇOS E INFRAESTRUTURA ESTADO DO ESPÍRITO SANTO</p>		
PROJETO:	<b>PROJETO ARQUITETÔNICO</b>	
REFERÊNCIA:	TRECHO TERRENO NIEIRO - ALTO PIABAS	
LOCAL:	ALTO PIABAS, IBIRAJU / ES	
ASSUNTO:	PAVIMENTAÇÃO DE TRECHOS EM ESTRADAS (ZONA RURAL)	
RESP. TÉCNICO:	VÍTOR GUILHERME BARCELOS MOTA - CREA/ES: 039751/D	
FOLHA:	JUNHO / 2020	INDICADAS
ESCALAS:		DATA: <b>03/03</b>